


LEGENDE

- AD670 Numéro de parcelle
- Périmètre de la ZA

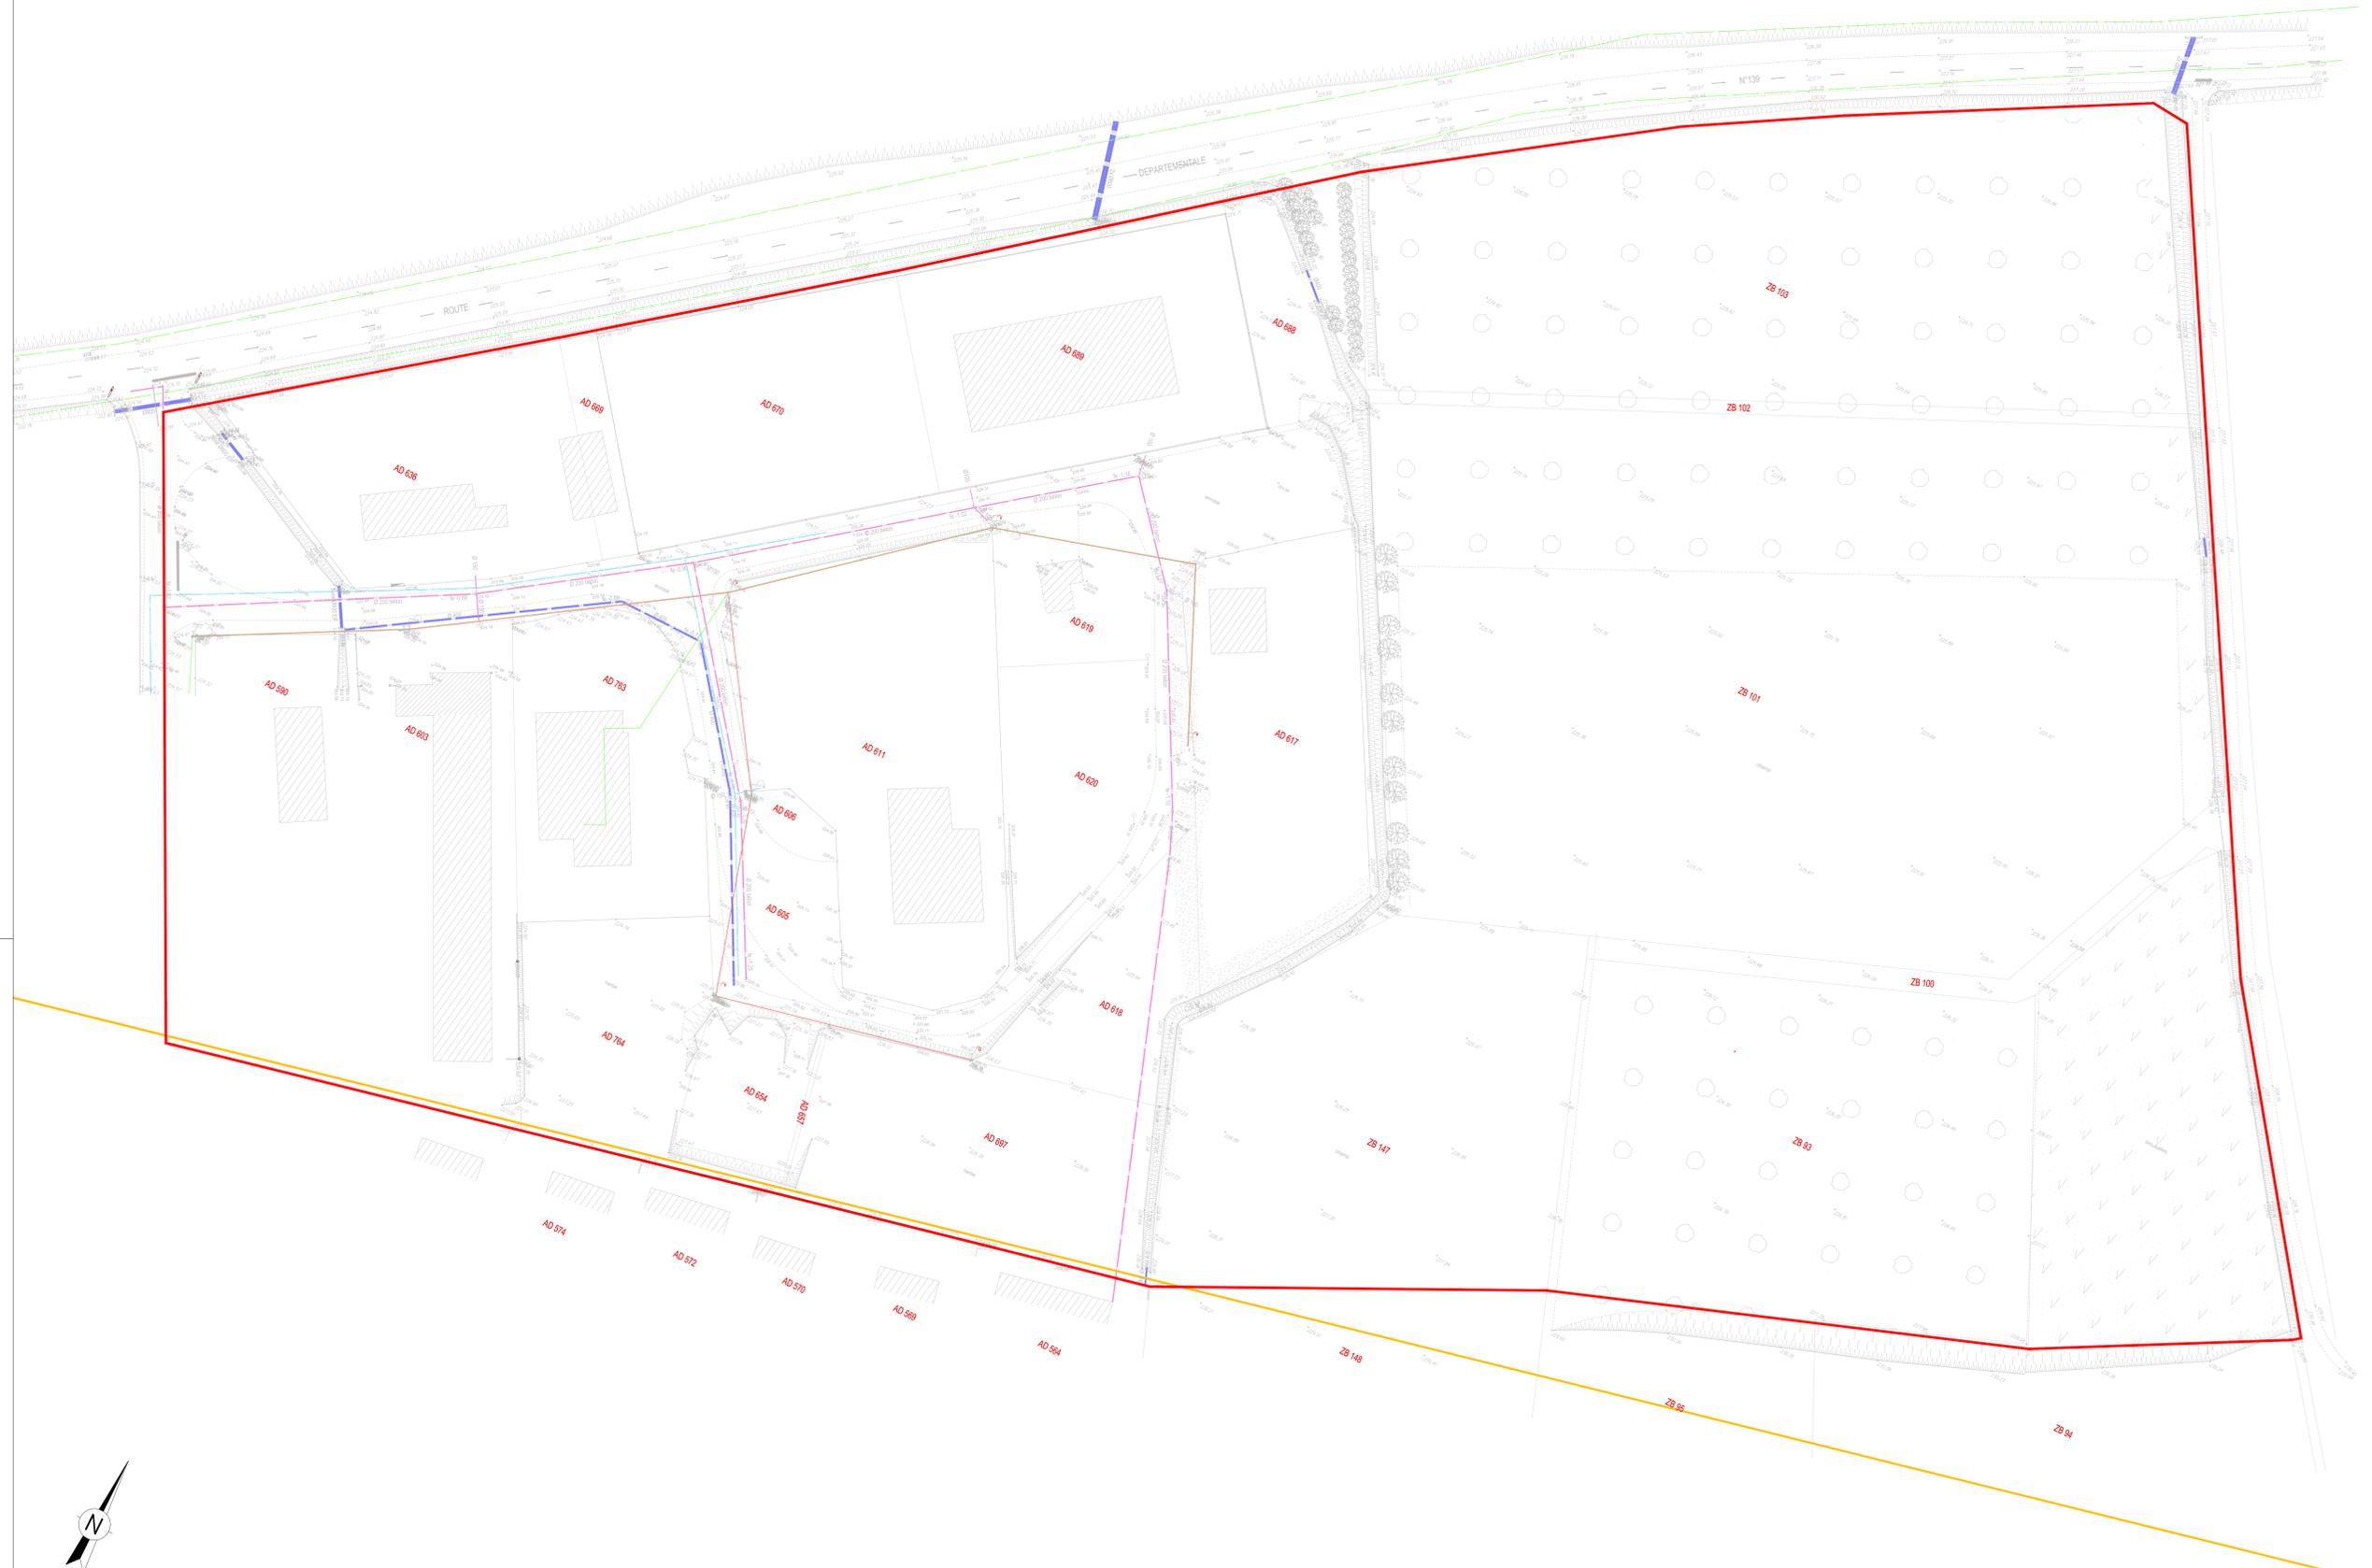

MAITRISE D'OUVRAGE
 Portes de Drôme Ardèche
 Communauté de communes
 Zone Artisanale les Iles
 26241 SAINT VALLIER CEDEX
 Tél : 04 75 23 45 65

MAITRISE D'OEUVRE
 Séryc
 Multiparc de Parilly - Bât. F
 50 rue Jean Zay
 69 800 SAINT-PIERRE
 Tél : 04 72 28 72 13

MORAS-EN-VALLOIRE

Zone d'Activité du Val d'Or

PERMIS D'AMENAGER

PA3. Plan de l'état actuel du terrain à aménager

Indices		Etabli		Vérfié		Validé	
Ind.	Date	Initiales	Visa	Initiales	Visa	Initiales	Visa
O	25/06/19	CM1		AF		AF	
A	19/09/19	CM1		AF		AF	
B	05/11/19	CPO		AE		AF	
C							
D							
E							
F							

Fichier informatique :	Echelle H.	Echelle V.	Format	Folio
Moras-AMP-Vue en plan_PA.dwg	1/500	1/500	1300x800	

SEG	16-2339	PA	VP	AM	PA3	B
Emetteur	Numéro d'affaire	Phase	Type	Thème	Numéro	Indice

