



PLU


Plan Local d'Urbanisme

Département de la Drôme

Commune de

Moras en Valloire

Zonage d'alimentation en eau potable

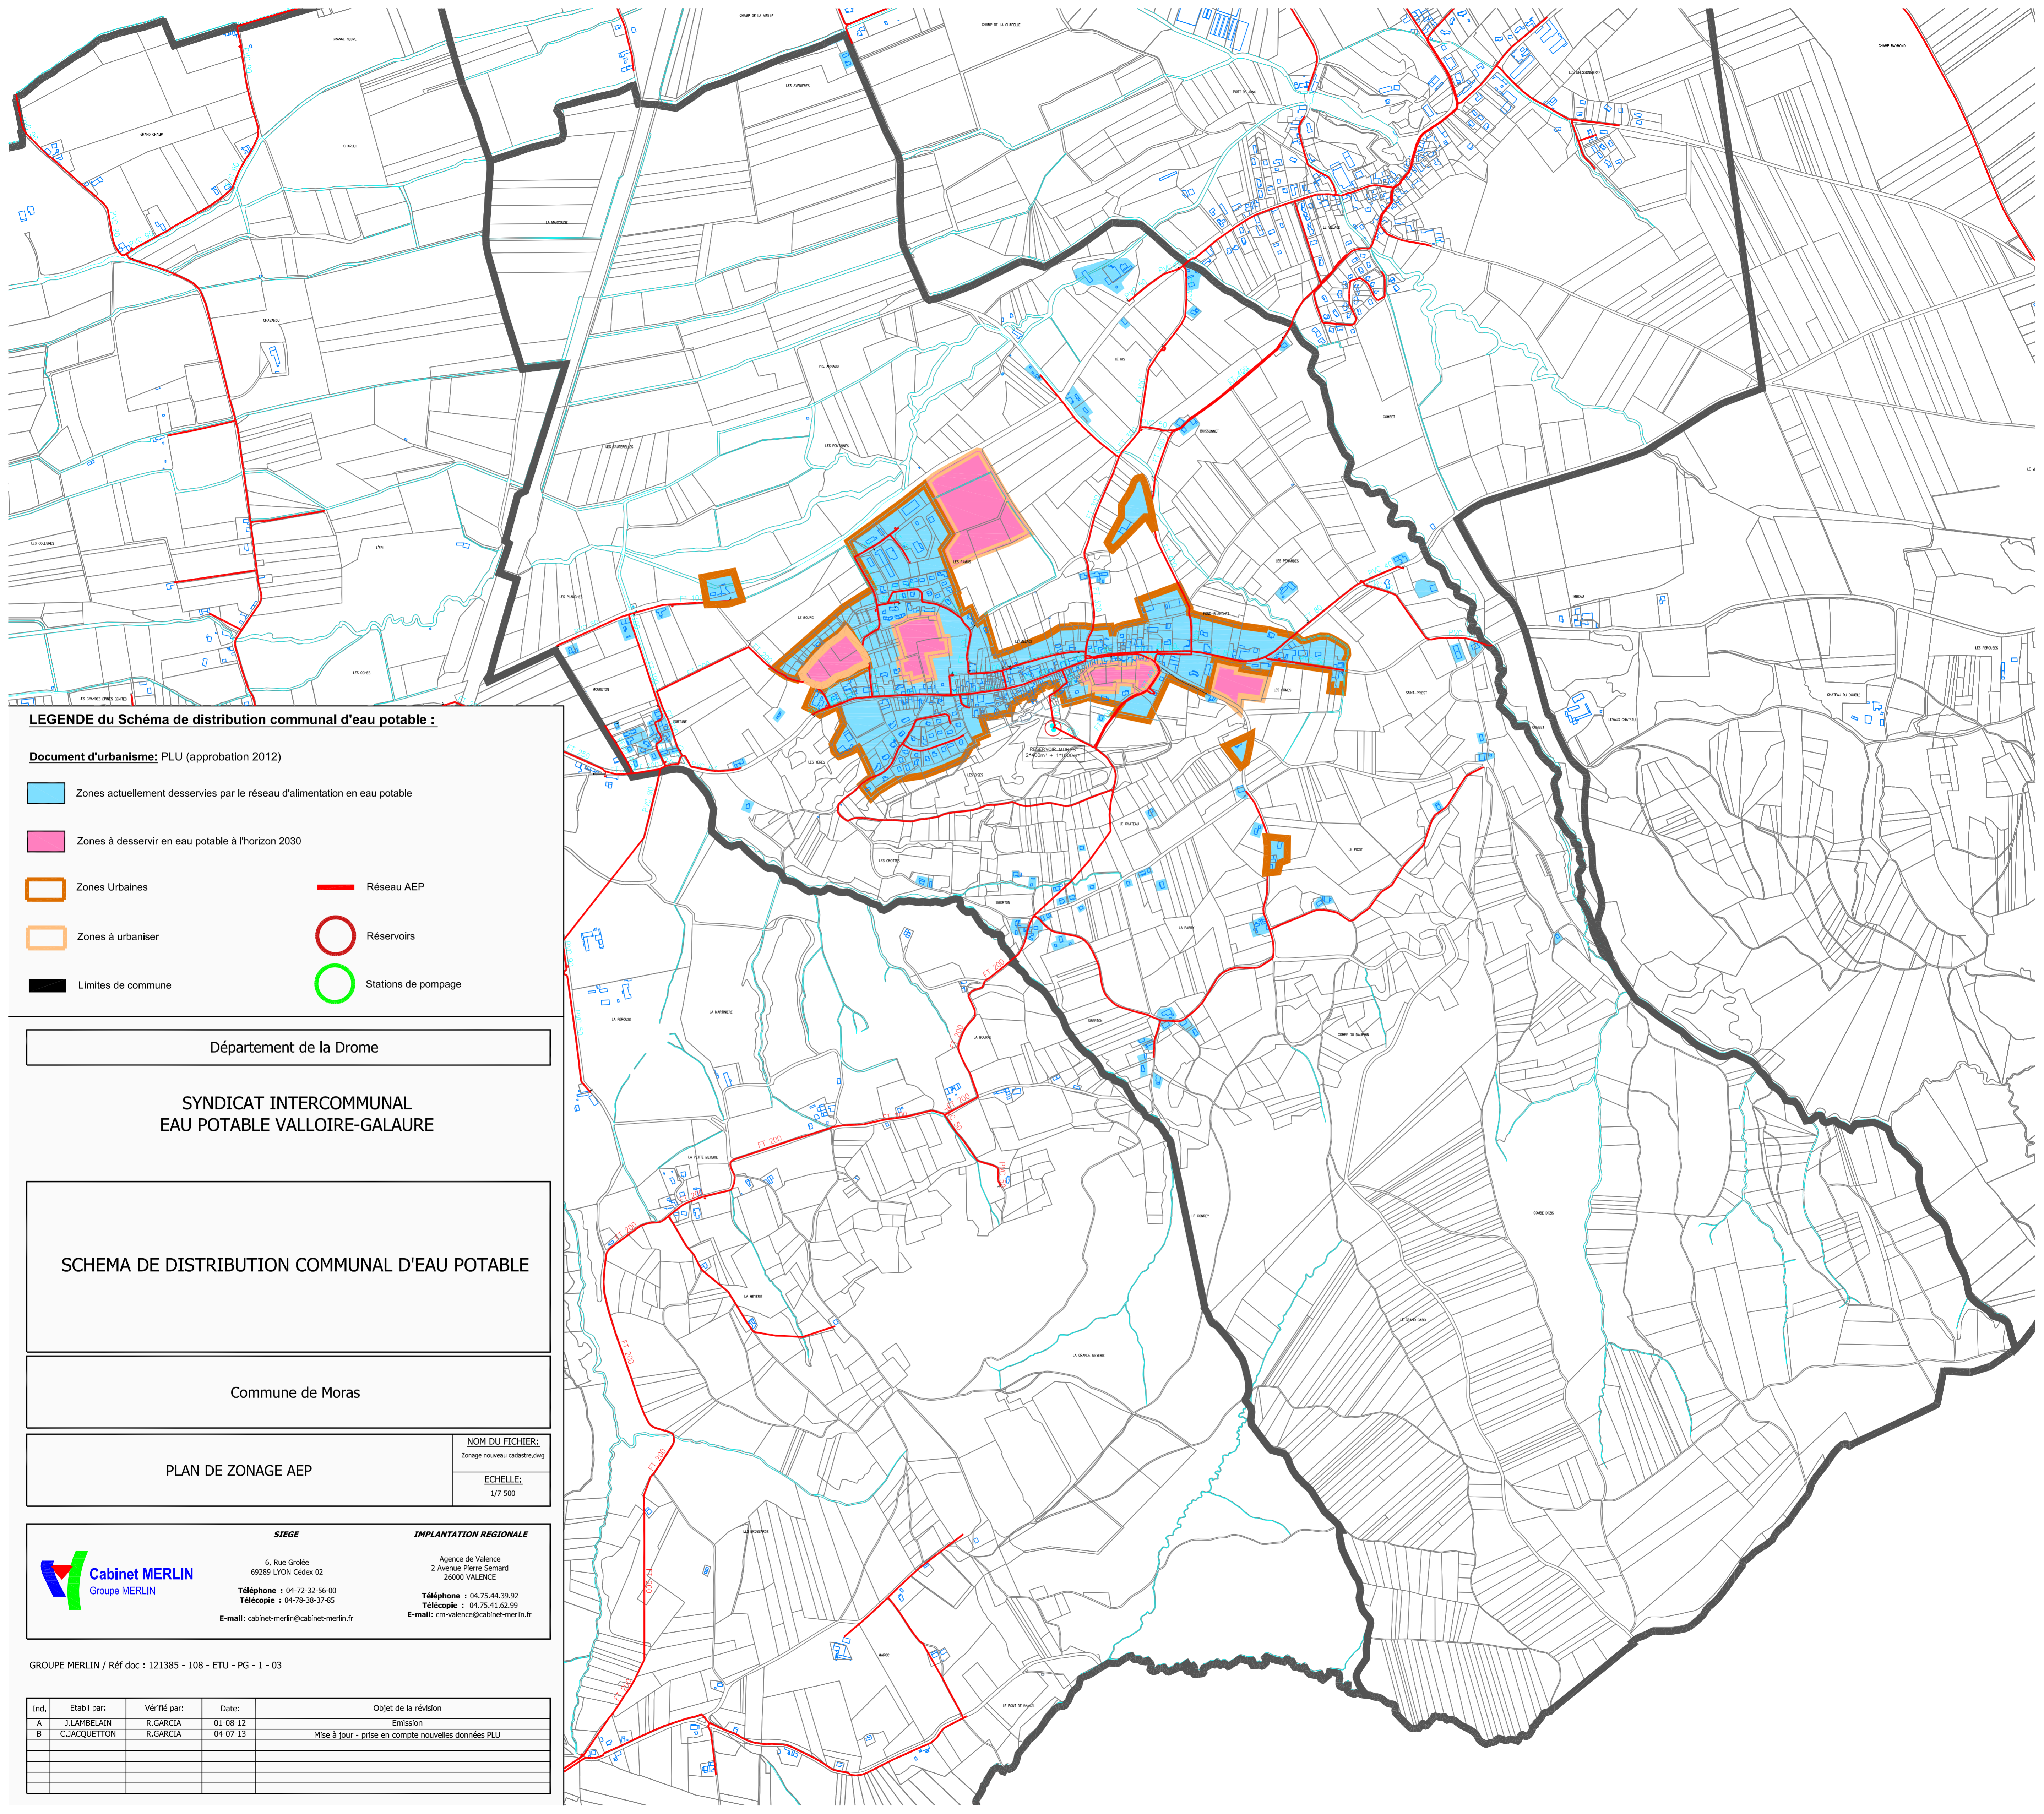

LEGENDE du Schéma de distribution communal d'eau potable :

- Document d'urbanisme: PLU (approbation 2012)**
- Zones actuellement desservies par le réseau d'alimentation en eau potable
 - Zones à desservir en eau potable à l'horizon 2030
 - Zones Urbaines
 - Zones à urbaniser
 - Limites de commune
 - Réseau AEP
 - Réservoirs
 - Stations de pompage

Département de la Drome

SYNDICAT INTERCOMMUNAL
EAU POTABLE VALLOIRE-GALAURE

SCHEMA DE DISTRIBUTION COMMUNAL D'EAU POTABLE

Commune de Moras

PLAN DE ZONAGE AEP

NOM DU FICHIER:
Zonage nouveau cadastre.dwg

ECHELLE:
1/7 500

 <p>Cabinet MERLIN Groupe MERLIN</p> <p>6, Rue Grolée 69289 LYON Cédex 02</p> <p>Téléphone : 04-72-32-56-00 Télécopie : 04-78-38-37-85 E-mail: cabinet-merlin@cabinet-merlin.fr</p>	<p>IMPLANTATION REGIONALE</p> <p>Agence de Valence 2 Avenue Pierre Semard 26000 VALENCE</p> <p>Téléphone : 04-75-44-39-92 Télécopie : 04-75-41-62-99 E-mail: cm-valence@cabinet-merlin.fr</p>
--	--

GRUPE MERLIN / Réf doc : 121385 - 108 - ETU - PG - 1 - 03

Ind.	Etabli par:	Vérifié par:	Date:	Objet de la révision
A	J.LAMBELAIN	R.GARCIA	01-08-12	Emission
B	C.JACQUETTON	R.GARCIA	04-07-13	Mise à jour - prise en compte nouvelles données PLU