



26241 SAINT VALLIER CEDEX  
Tél : 04 75 23 45 65



Multiparc de Parilly - Bât. L  
50 rue Jean Zay  
69 800 SAINT-PRIEST  
Tél : 04 72 28 72 13

# MORAS-EN-VALLOIRE

## Zone d'Activité du Val d'Or

### PERMIS D'AMENAGER

#### PA8.1 Profil en long


Ind.	Date	Libellé	Etabli		Vérifié		Validé	
			Initiales	Visa	Initiales	Visa	Initiales	Visa
0	Z6/06/19	Première édition	CMI		AF		AF	
A								
B								
C								
D								
E								
F								

Fichier informatique :			
Moras-ALV-Profil en long_00.dwg	Echelle H.	Echelle V.	Format
	1/500	1/1000	1470x300
Mors-ALV-Profil en long_00.dwg			
SEG	16-2339	PA	PL AMI PA8.1
Emetteur		Numero d'affiche	Phase
			Type
			Thème
			Numero
			Indice

### Profil : Voie de desserte

Echelle en X : 1/1000  
Echelle en Y : 1/100

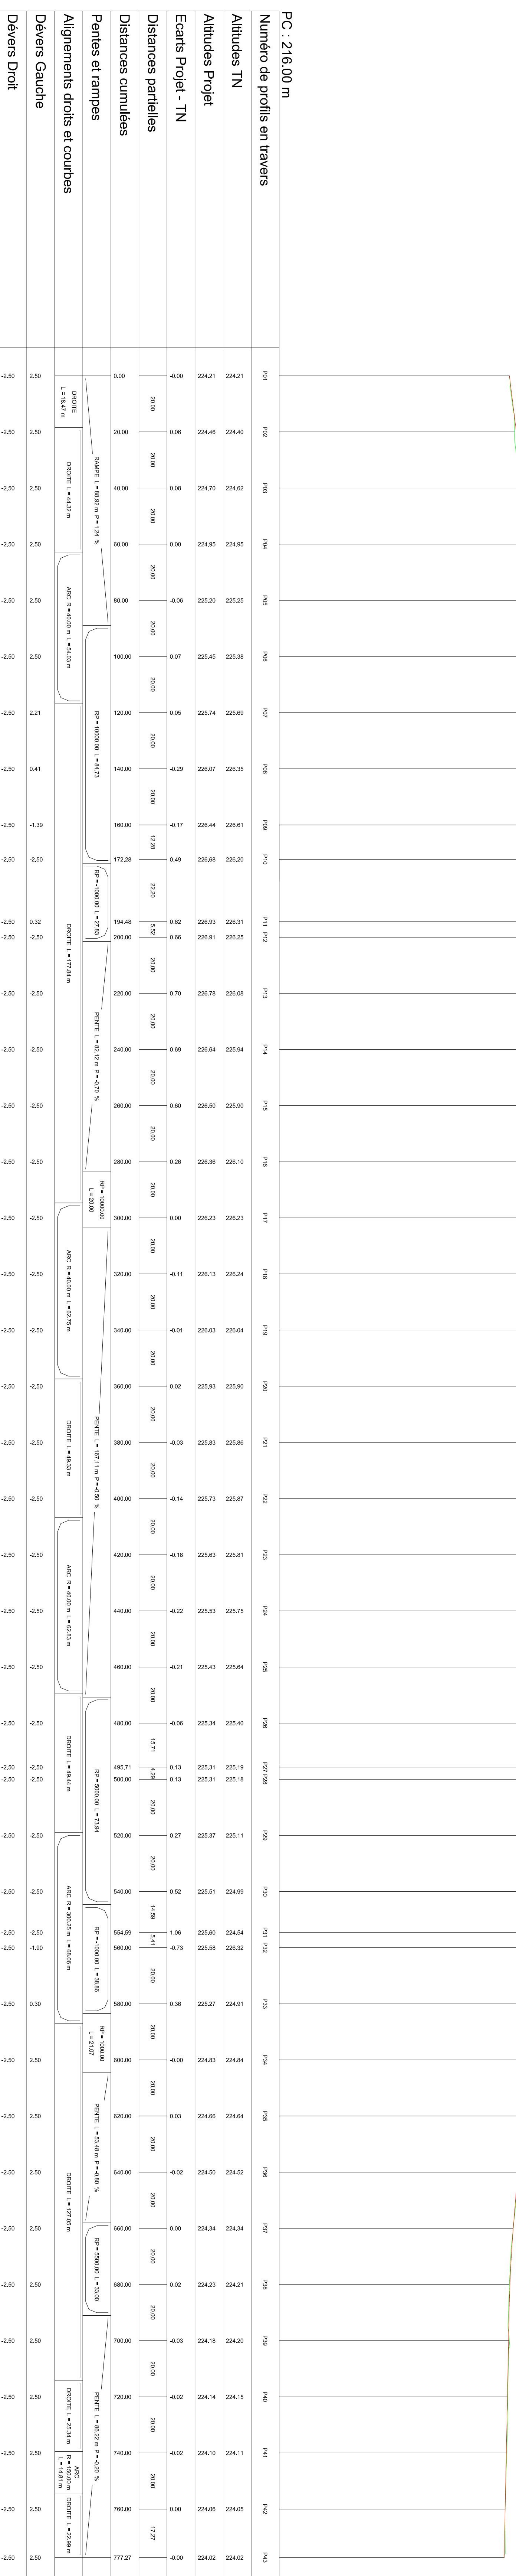

PC : 216.00 m

Numéro de profils en travers

Altitudes TN

Altitudes Projet

Ecartis Projet - TN

Distances partielles

Distances cumulées

Pentes et rampes

Alignements droits et courbes

Dévers Gauche

Dévers Droit