


LEGENDE

- RESEAU EAUX USEES
- RESEAU EAUX PLUVIALES
- RESEAU EAU POTABLE
- RESEAU ERDF BT AERIEN
- RESEAU ORANGE AERIEN

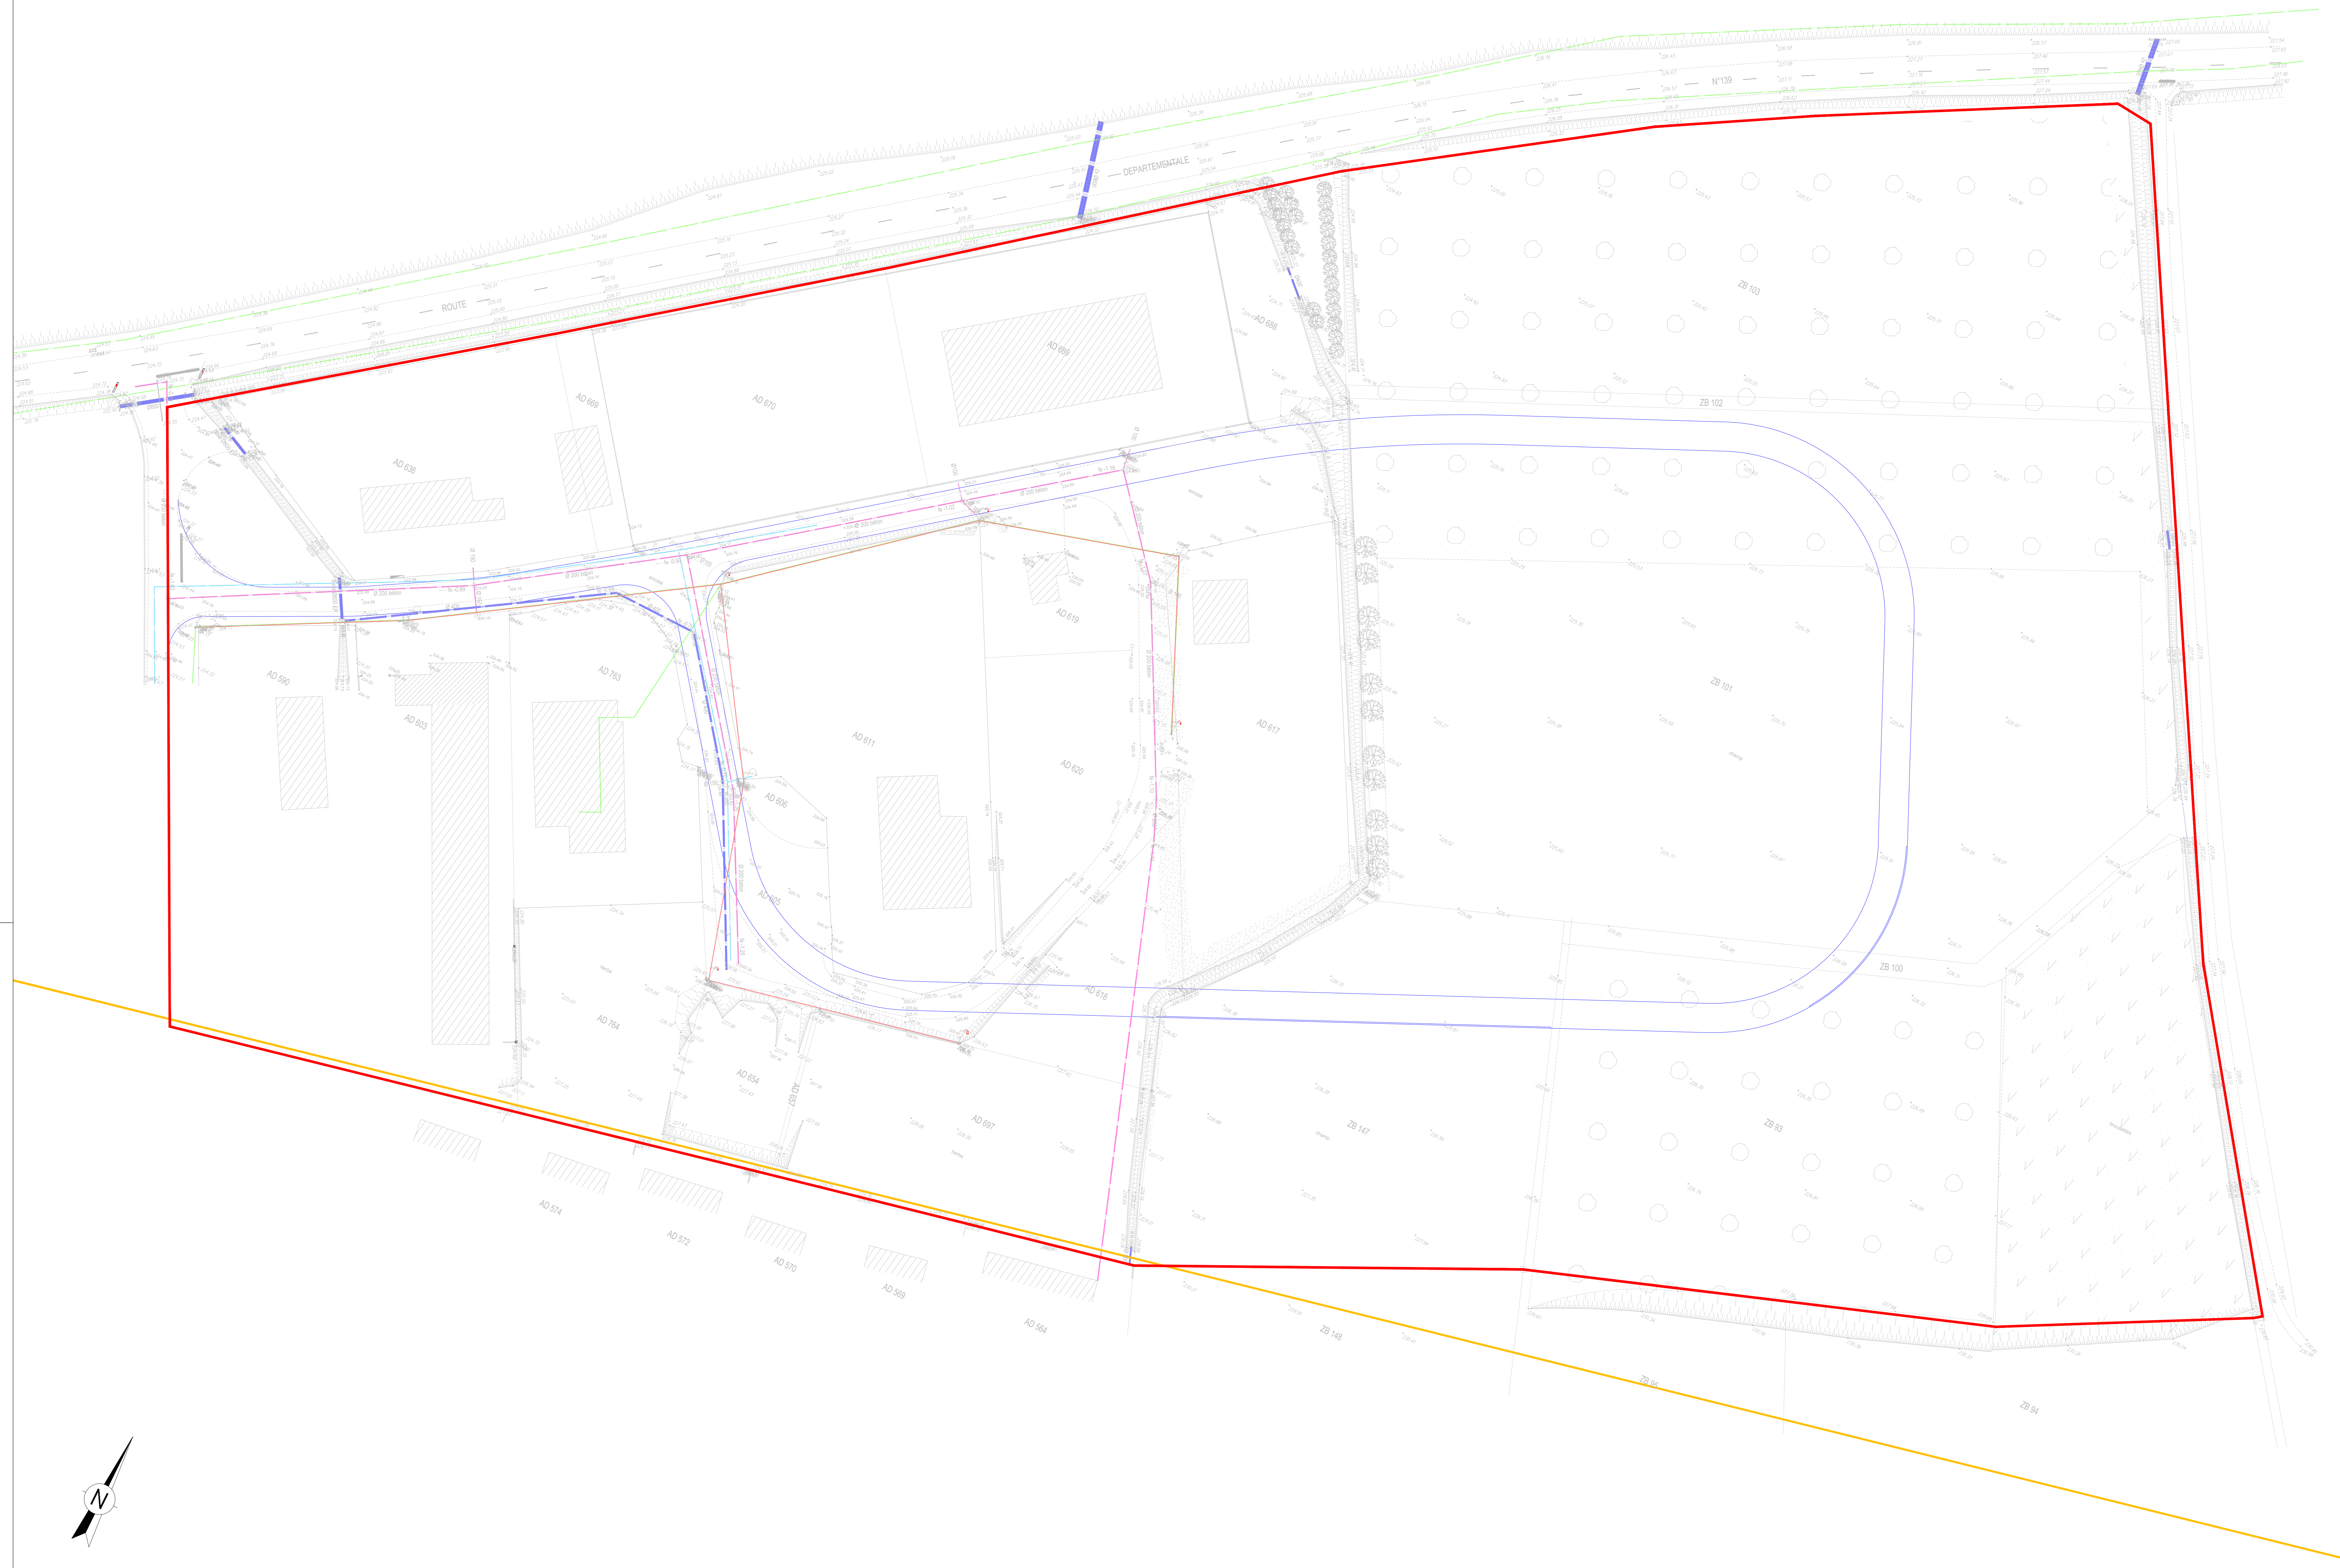

MAITRISE D'OUVRAGE



Zone Artisanale les Iles
26241 SAINT VALLIER CEDEX
Tél : 04 75 23 45 65

MAITRISE D'OUVRAGE



Multiparc de Parilly - Bât. F
50 rue Jean Zay
69 800 SAINT-PIERRE
Tél : 04 72 28 72 13

MORAS-EN-VALLOIRE

Zone d'Activité du Val d'Or

PERMIS D'AMENAGER

PA8.5 Plan des réseaux existants

Indices		Etabli		Vérfié		Validé	
Ind.	Date	Libellé	Initiales	Visa	Initiales	Visa	Initiales
O	26/06/19	Première édition	CMI		AF		AF
A	05/11/19	Mise à jour PA instruction	CPO		AE		AF
B							
C							
D							
E							
F							

Fichier informatique :	Echelle H.	Echelle V.	Format	Folio
Moras-ASP-Vue en plan_PA.dwg	1/500	1/500	1300x800	

SEG	16-2339	PA	VP	RE	PA8.5	A
Emetteur	Numéro d'affaire	Phase	Type	Thème	Numéro	Indice

